51007 Multi-Kletterturm, für Rutsche, ohne Dach,
ohne Rutsche

51008 Multi-Kletterturm, für Rutsche, mit Dach,
ohne Rutsche

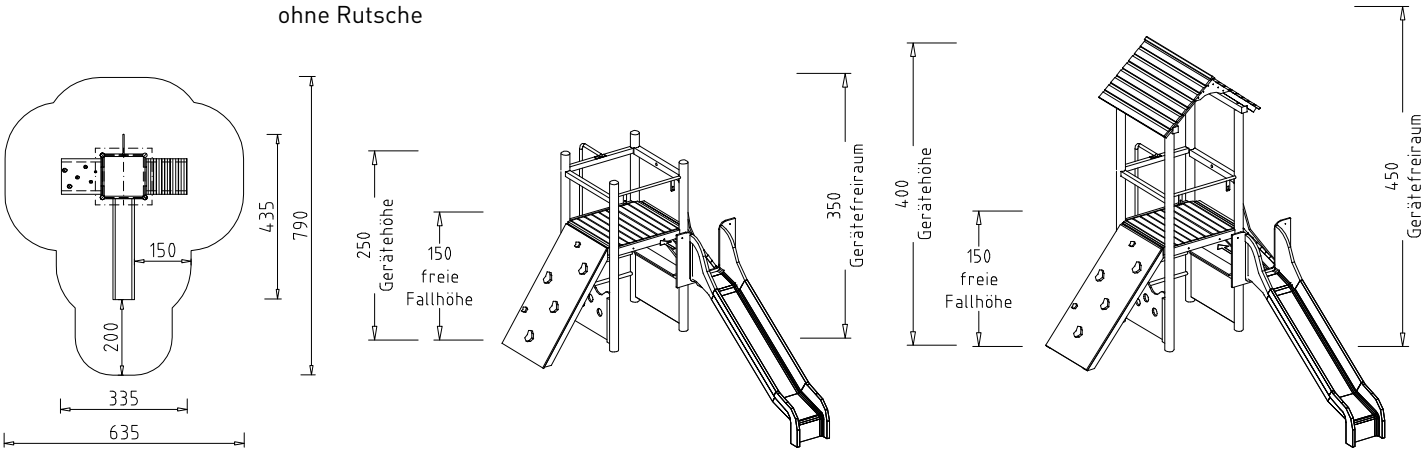

Beschreibung: 4 Steher, 1 Podest, 3 Handläufe, 1 Absturzsicherung für Rutsche, 1 schiefe Ebene mit Hangeltau, 1 Bergsteiger-Kletterwand schräg, 1 Feuerwehr-Kletterstange, 1 Spielwand „Berg und Tal", 1 Spielwand „Kaufmannsladen".
Best.Nr. 51008 zusätzlich 1 Giebeldach.
Aufständerung mit 4 Stk. Doppellaschen, 4 Stk. Eisenschuhe für Aufstiege.
Fundamente: 4 Stk. 60x60x60 cm, 5 Aufstiege 50x50x50 cm, 1 Stk. 60x40x50 cm
Gewicht: max. 430 kg, schwerstes Teil: 90 kg
Passende Rutschen: Best.Nr. 71050 Volledelstahl, Best.Nr. 72020-0 GFK, Best.Nr. 72285 PE

Boden: loser Fallschutz lt. EN 1176, Fallschutzmatten, Fallschutzplatten.
Ersatzteile erhältlich. Zertifikate gemäß EN 1176.

Grundrisse im Maßstab 1 : 200
Änderungen vorbehalten